

ΕΦΗΜΕΡΙΣ ΤΗΣ ΚΥΒΕΡΝΗΣΕΩΣ

ΤΗΣ ΕΛΛΗΝΙΚΗΣ ΔΗΜΟΚΡΑΤΙΑΣ

ΤΕΥΧΟΣ ΤΕΤΑΡΤΟ Αρ. Φύλλου **1104**

9 Σεπτεμβρίου 1993

ΠΕΡΙΕΧΟΜΕΝΑ

ΑΝΑΔΑΣΩΣΕΙΣ

ΑΠΟΦΑΣΕΙΣ

ΠΟΛΕΟΔΟΜΙΑ

ΑΠΟΦΑΣΕΙΣ

ΑΝΑΔΑΣΩΣΕΙΣ

ΑΠΟΦΑΣΕΙΣ

Αριθ. 3687 (1)

Κήρυξη αναδασωτέας έκτασης 2,00 στρεμ. στη θέση Κουκίστρα της Κοινότητας Μπόρσας Νομού Αργολίδας.

Ο ΝΟΜΑΡΧΗΣ ΑΡΓΟΛΙΔΑΣ

Έχοντας υπόψη:

1. Τις διατάξεις του Ν. 3200/55 περί διοικητικής αποκέντρωσης, όπως τροποποιήθηκε και συμπληρώθηκε μεταγενέστερα με το Ν.Δ. 532/70.

2. Τις διατάξεις του άρθρου 117 παρ. 3 του Συντάγματος.

3. Τις διατάξεις του Ν. 998/79 «περί προστασίας των Δασών κ.λπ.» και ειδικότερα: α) του άρθρου 41 παρ. 1, β) του άρθρου 38 παρ. 1.

4. Τις διαταγές του Υπουργείου Γεωργίας: α) 160417/1180/8.7.80, β) 182447/3049/24.9.80.

5. Την 382/13.8.93 πρόταση του δασονομείου Άργους με την οποία προτείνεται η κήρυξη της έκτασης που αναφέρεται στο θέμα ως αναδασωτέας, αποφασίζουμε:

Κηρύσσουμε αναδασωτέα με σκοπό τη με φυσική αναγέννηση επαναδημιουργία της δασικής βλάστησης που καταστράφηκε από εκχέρσωση από την άνοιξη του έτους 1992 μέχρι σήμερα τη δημόσια δασική έκταση δύο στρεμμάτων (2.00 στρεμ.) που βρίσκεται στη θέση Κουκίστρα της Κοινότητας Μπόρσας και προσδιορίζεται από τα στοιχεία Α, Β, Γ, Δ, Ε, Ζ, Η, Θ, Ι, Α στο τοπογραφικό διάγραμμα κλίμακας 1:500 που συνέταξε ο Τεχνολόγος Δασοπονίας Ιωάννης Τουρής και έχει όρια:

Ανατολικά: Με ασφαλτόδρομο Μπόρσας – Ι.Μ. Αγ. Ιωάννη Προδρόμου.

Δυτικά: Με δημόσια δασική έκταση,

Βόρεια: Με δημόσια δασική έκταση,

Νότια: Με δημόσια δασική έκταση,

όπως φαίνεται στο συνημμένο διάγραμμα που αποτελεί αναπόσπαστο μέρος της απόφασης αυτής.

Η απόφαση αυτή να δημοσιευθεί στην Εφημερίδα της Κυβερνήσεως.

Ναύπλιο, 27 Αυγούστου 1993

Ο Νομάρχης

ΠΑΝΑΓΗΣ ΜΑΡΚΑΤΗΣ


ΤΟΠΟΓΡΑΦΙΚΟ ΔΙΑΓΡΑΜΜΑ

Που απεικονίζει την Καταληφθείσα κ' Εκχερσωθείσα Δημόσια Δασική Έκταση, στη θέση ΚΟΥΚΙΣΤΡΑ Κοινότητας ΜΠΟΡΕΑΣ.

Εμβαδόν: Α,Θ,Γ,Δ,Ε,Ζ,Η,Θ,Ι,Α.. = 2,00 Στρέμματα

ΚΛΙΜΑΚΑ 1:500

Ανήκει στην ΑΞ3687/27-8-1993 απόφαση κήρυξης αναδασωτέας του Νομάρχη Αργολίδας

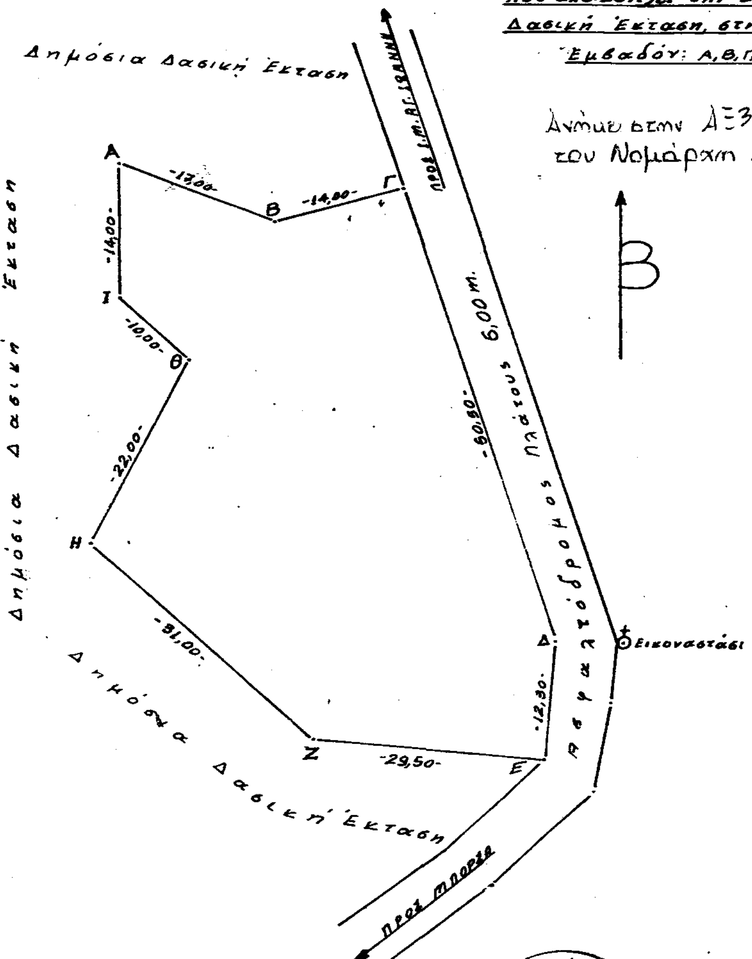

ΚΛΙΜΑΚΑ 1:50.000

ΕΘ-ΘΗ
Ναύπλιο 27-8-1993
Ο ΝΟΜΑΡΧΗΣ
Πανάγης Μαρινάκος



ΕΘ-ΘΗ
-8-1993
Δασών/ης
ΖΩΝΤΟΣ
Δασολόγος

Άργος 24-6-1993
Ο Συντάκτης

ΙΩΑΝΝΗΣ ΤΟΥΡΗΣ
ΤΕΧΝΟΛΟΓΟΣ ΔΑΣΟΠΟΝΙΑΣ

ΠΟΛΕΟΔΟΜΙΑ

ΑΠΟΦΑΣΕΙΣ

Αριθ. 6072 (2)

Τροποποίηση εγκεκριμένου σχεδίου πόλης Λάρισας με: «Προσαρμογή οικοδομικών γραμμών της οδού Αλκαμένους στα Ο.Τ. 759 Γ και 759 Β στα όρια των ιδιοκτησιών, στη συνοικία Φιλιππούπολη».

Ο ΔΗΜΑΡΧΟΣ ΛΑΡΙΣΑΣ

Έχοντας υπόψη:

1) Τις διατάξεις:

α) Του από 17.7.1923 Ν. Δ/τος, περί σχεδίων πόλεων και κωμών.

β) Του Ν. Δ/τος 1577/1985, περί Γ.Ο.Κ.

γ) Του Ν. Δ/τος 3200/1925, περί διοικητικής αποκέντρωσης.

δ) Του Ν. Δ/τος 712/1970 εκτελεστικών του Ν. 532/1970, περί συμπληρώσεως των διατάξεων περί διοικητικής αποκέντρωσης.

ε) Του Ν. Δ/τος 1032/1980, περί συστάσεως του Υπουργείου Χ.Ο.Π. κ.λπ.

στ) Του Ν. Δ/τος 183/1986, περί έγκρισης τροποποιήσεως και καθορισμού όρων και περιορισμών δόμησης από τους Νομάρχες (ΦΕΚ 70α/5.6.86).

ζ) Του από 30.4.87 Π. Δ/τος περί έγκρισης τροποποιήσεων εγκεκριμένου σχεδίου πόλης με απόφαση του Δημοτικού Συμβουλίου του Δήμου Λάρισας (ΦΕΚ 391 Δ'/13.5.87).

η) Το από 30.3.89 (ΦΕΚ 183) αναθεωρηθέν σχέδιο πόλης Λάρισας και υπ' αριθ. 811/17.2.89 απόφαση Νομάρχη.

2) Την απόφαση 564/91 του Δημοτικού Συμβουλίου Λάρισας με την οποία προτείνεται η τροποποίηση του εγκεκριμένου σχεδίου πόλης ως εξής: «Προσαρμογή οικοδομικών γραμμών της οδού Αλκαμένους στα Ο.Τ. 759 Γ και 759 Β στα όρια τωην ιδιοκτησιών στη συνοικία Φιλιππούπολη».

3) Την από 10.11.92 γνωμοδότηση του Συμβουλίου Χ.Ο.Π. Νομού Λάρισας (αύξοντα αριθμό 343, συνεδρία 13η).

4) Την οριστική απόφαση 357/93 του Δημοτικού Συμβούλου Λάρισας για την προτεινόμενη τροποποίηση, αποφασίζουμε:

Άρθρο 1ο

Την τροποποίηση του εγκεκριμένου ρυμοτομικού σχεδίου πόλης ως εξής:

Προσαρμογή οικοδομικών γραμμών της οδού Αλκαμένους στα Ο.Τ. 759 Γ και 759 Β στα όρια των ιδιοκτησιών στη συνοικία: «ΦΙΛΙΠΠΟΥΠΟΛΗ», όπως φαίνεται χρωματισμένο στο σχεδιάγραμμα που συνοδεύει αυτή. Το εγκεκριμένο σχέδιο θα αναρτηθεί στο Δημοτικό Κατάστημα επί 15θήμερο.

Άρθρο 1

Από τις διατάξεις αυτής της απόφασης δεν προκαλείται δαπάνη εις βάρος του προϋπολογισμού του Δήμου Λάρισας.

Η ισχύς της παρούσας απόφασης αρχίζει από τη δημοσίευσή της στην Εφημερίδα της Κυβερνήσεως.


Μετά την παραπάνω δημοσίευση η απόφαση μαζί με το σχετικό τοπογραφικό διάγραμμα που τη συνοδεύει να αναρτηθεί στο Δημοτικό Κατάστημα επί 15ήμερο γιά ενημέρωση.

Η απόφαση αυτή να δημοσιευθεί στην Εφημερίδα της Κυβερνήσεως.

Λάρισα, 30 Αυγούστου 1993

Ο Δημαρχεύων

ΧΡΗΣΤΟΣ ΧΑΛΚΙΑΣ

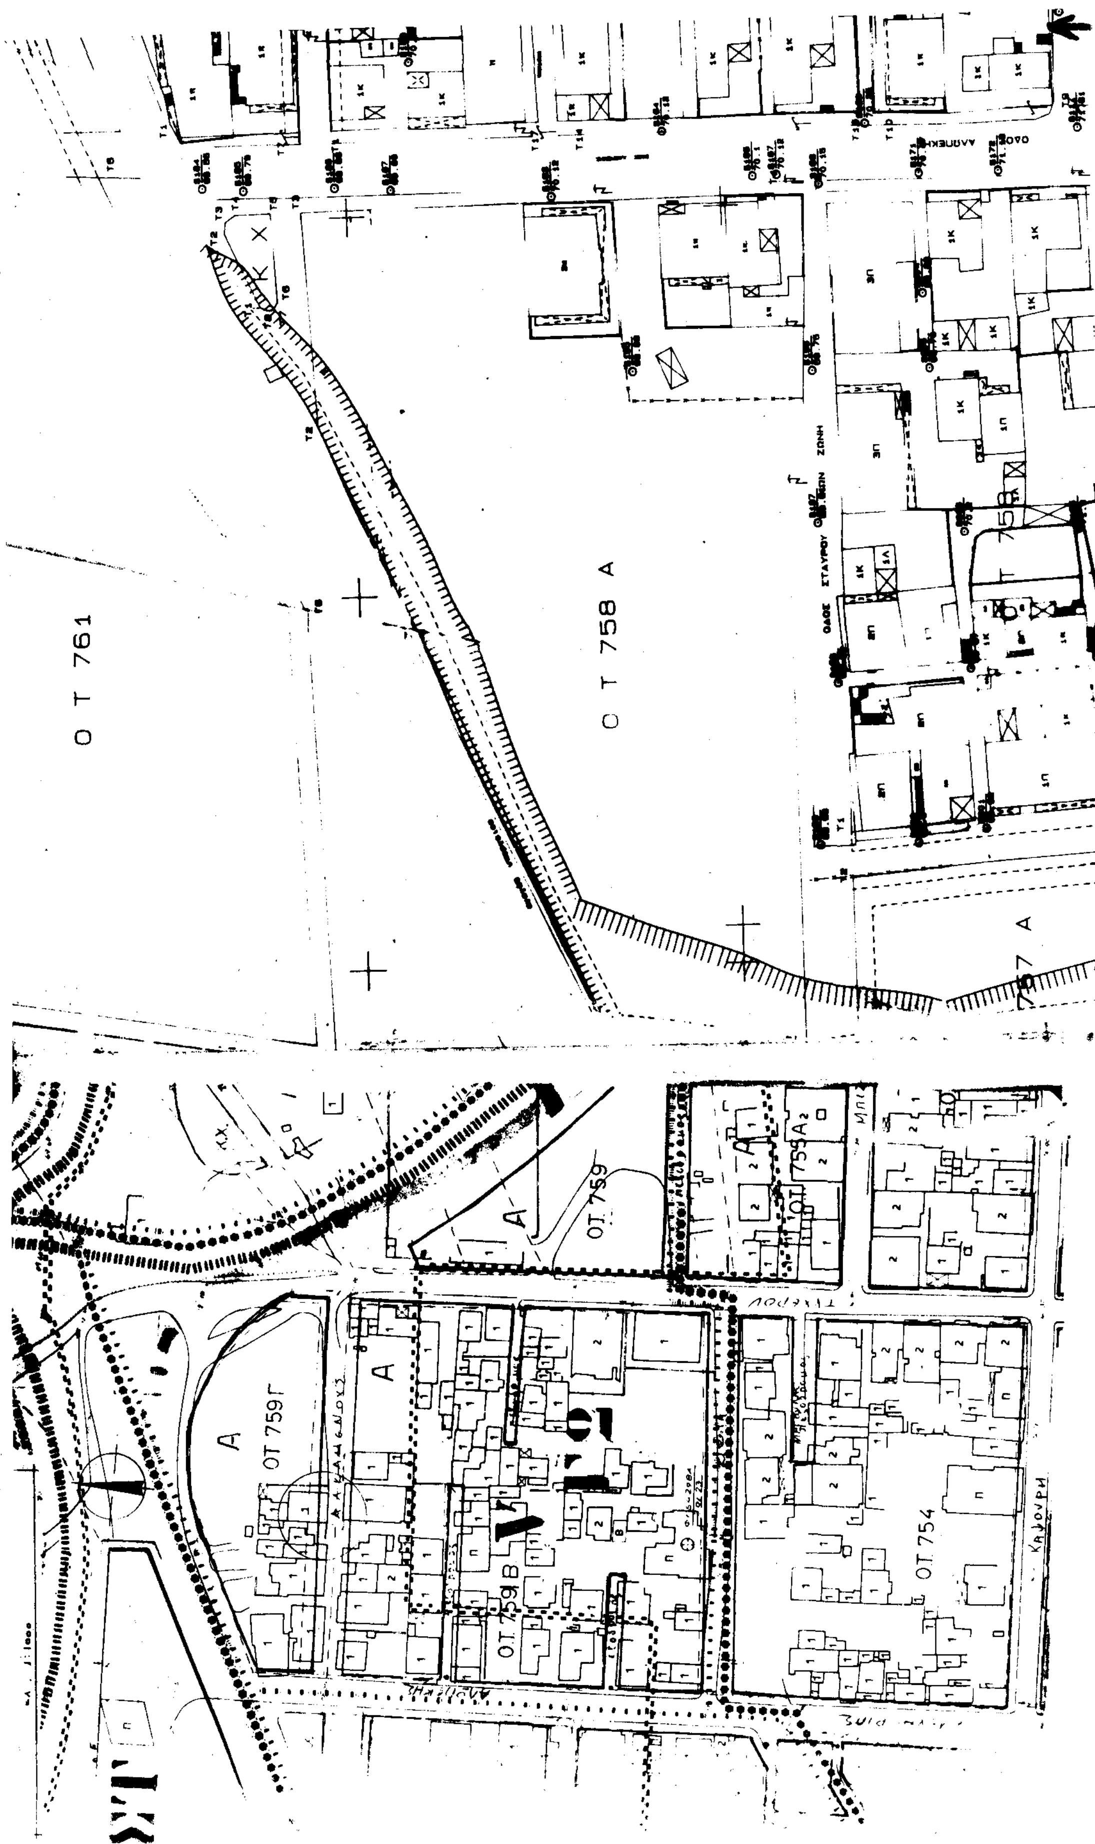
Ο Τ 761
Ο Τ 758 Α
ΟΤ 759Γ
ΟΤ 759Β
ΟΤ 759
ΟΤ 754

ΔΗΜΟΣ ΛΑΡΙΣΑΣ

Δ/ΝΣΗ ΤΕΧΝΙΚΗΣ ΥΠΗΡΕΣΙΑΣ
ΤΜΗΜΑ ΠΟΛΕΟΔΟΜΙΑΣ
ΓΡΑΦΕΙΟ ΣΧΕΔΙΟΥ ΠΟΛΗΣ &
ΚΥΚΛΟΦΟΡΙΑΚΩΝ ΡΥΘΜΙΣΕΩΝ

ΤΟΠΟΓΡΑΦΙΚΟ ΔΙΑΓΡΑΜΜΑ

ΤΡΟΠΟΠΟΙΗΣΗ ΣΧΕΔΙΟΥ ΠΟΛΗΣ ΛΑΡΙΣΑΣ

ΣΤΟ Ο.Τ. 759Γ, 759Β ΠΙΝ. 28.03.

ΣΥΝΟΙΚΙΣΜΟΣ: Φιλιππούπολη

"ΠΡΟΣΑΡΜΟΓΗ ΤΩΝ ΟΓ ΤΗΣ ΟΔΟΥ ΑΛΚΜΗΝΟΥΣ ΜΕΤΑΞΥ ΤΩΝ Ο.Τ 759Γ & 759Β, ΣΤΑ ΟΡΙΑ ΤΩΝ ΙΔΙΟΚΤΗΣΙΩΝ".

Ο Τ 759 Γ

Ο Τ 759 Β

Ο Τ 759

ΟΔΟΣ Κ ΖΙΣΤΑ

Το παρον συνοδευει την υπ αριθμ 564/91 αποφαση Δ.Σ Λαρισας


Λαρισα

Η ΠΡΟΙΣΤΑΜΕΝΗ

Ο ΣΥΝΤΑΞΑΣ

ΣΑΡΑΤΣΗΣ ΓΕΩΡΓΙΟΣ
Αρχιτέκτων Μηχ. Πτ. με Α' βαθμό

ΘΕΩΡΗΘΗΚΕ

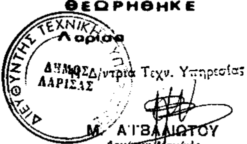

Αριθ. 6076 (3)

Τροποποίηση εγκεκριμένου σχεδίου πόλης Λάρισας «Έγκριση ανωνύμου δρόμου διανομής καθέτου της Εθνικού Οδού και κατάργηση του προκηπίου της Ανατολικής πλευράς του Ο.Τ. 375 Γ με τεμαχισμό του αρχικού οικοδομικού τετραγώνου 375 Γ σε δύο νέα Ο.Τ. 375 Γ και 375 Δ» στη συνοικία: «ΤΟΥΜΠΑ».

Ο ΔΗΜΑΡΧΟΣ ΛΑΡΙΣΑΣ

Έχοντας υπόψη:

1) Τις διατάξεις:

α) Του από 17.7.1923 Ν. Δ/τος, περί σχεδίων πόλεων και κωμών».

β) Του Ν. Δ/τος 1577/1985, περί Γ.Ο.Κ.

γ) Του Ν. Δ/τος 3200/1925, περί διοικητικής αποκέντρωσης.

δ) Του Ν. Δ/τος 712/1970 εκτελεστικών του Ν. 532/1970, περί συμπληρώσεως των διατάξεων περί διοικητικής αποκέντρωσης.

ε) Του Ν. Δ/τος 1032/1980, περί συστάσεως του Υπουργείου Χ.Ο.Π. κ.λπ.

στ) Του Ν. Δ/τος 183/1986, περί έγκρισης τροποποιήσεως και καθορισμού όρων και περιορισμών δόμησης από του Νομάρχες (ΦΕΚ 70α/5.6.86).

ζ) Του από 30.4.87 Π. Δ/τος περί έγκρισης τροποποιήσεων εγκεκριμένου σχεδίου πόλης με απόφαση του Δημοτικού Συμβουλίου του Δήμου Λάρισας (ΦΕΚ 391 Δ'/13.5.87).

η) Το από 10.5.88 (ΦΕΚ 348 αναθεωρηθέν σχέδιο πόλης Λάρισας και υπ' αριθ. 1668/28.3.88 απόφαση Νομάρχη.

2) Την απόφαση 288/91 του Δημοτικού Συμβουλίου Λάρισας με την οποία προτείνεται η τροποποίηση του εγκεκριμένου σχεδίου πόλης ως εξής:

«Έγκριση ανωνύμου δρόμου διανομής καθέτου της Εθνικής Οδού και κατάργηση του προκηπίου της ανατολικής πλευράς του Ο.Τ. 375 Γ με τεμαχισμό του αρχικού οικοδομικού τετραγώνου 375 Γ σε νέα Ο.Τ. 375 Γ και 375 Δ στη συνοικία: «ΤΟΥΜΠΑ».

3) Την από 8.6.92 γνωμοδότηση του Συμβουλίου Χ.Ο.Π. Νομού Λάρισας (αύξοντα αριθμό 169, αριθ. πρακτικού 7, θέμα παραγρ. 17).

4) Την οριστική απόφαση 454/93 του Δημοτικού Συμβουλίου Λάρισας για την προτεινόμενη τροποποίηση, αποφασίζουμε:

Την τροποποίηση του εγκεκριμένου ρυμοτομικού σχεδίου πόλης ως εξής: «Έγκριση ανωνύμου δρόμου διανομής καθέτου της Εθνικής Οδού και κατάργηση του προκηπίου της ανατολικής πλευράς του Ο.Τ. 375 Γ με τεμαχισμό του αρχικού οικοδομικού τετραγώνου 375 Γ σε δύο νέα Ο.Τ. 375 Γ και 375 Δ στη συνοικία: «ΤΟΥΜΠΑ», όπως φαίνεται χρωματισμένο στο σχεδιάγραμμα που συνοδεύει αυτή. Το εγκεκριμένο σχέδιο θα αναρτηθεί στο Δημοτικό Κατάστημα επί 15ήμερο.

Άρθρο 2ο

Από τις διατάξεις αυτής της απόφασης δεν προκαλείται δαπάνη εις βάρος του προϋπολογισμού του Δήμου Λάρισας.

Η ισχύς της παρούσας απόφασης αρχίζει από τη δημοσίευσή της στην Εφημερίδα της Κυβερνήσεως.

Μετά την παραπάνω δημοσίευση η απόφαση μαζί με το σχετικό τοπογραφικό διάγραμμα που τη συνοδεύει να αναρτηθεί στο Δημοτικό Κατάστημα επί 15ήμερο για ενημέρωση.

Η απόφαση αυτή να δημοσιευθεί στην Εφημερίδα της Κυβερνήσεως.


Λάρισα, 30 Αυγούστου 1993

Ο Δημαρχεύων

ΧΡΗΣΤΟΣ ΧΑΛΚΙΑΣ



382Δ
Ο.Τ. 375 Α
Ο.Τ. 375 Γ
Κ.Χ.
Ο.Τ. 375 Β
Ο.Τ. 376
24
Ο.Τ. 375 Δ
Ο.Τ. 376 Γ
Ο.Τ. 260
Ο.Τ. 260 Α
Ο.Τ. 259 Β
Ο.Τ. 258 Α
ΟΔΟΣ

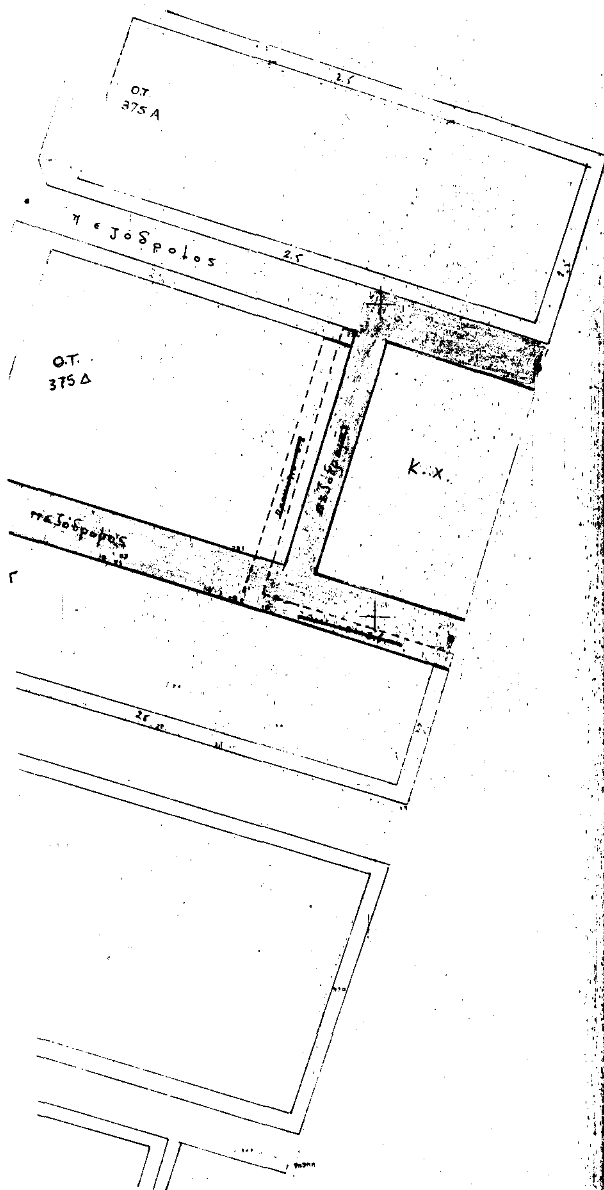

ΔΗΜΟΣ ΛΑΡΙΣΑΣ

Δ/ΝΣΗ ΤΕΧΝΙΚΗΣ ΥΠΗΡΕΣΙΑΣ
ΤΜΗΜΑ ΠΟΛΕΟΔΟΜΙΑΣ
ΓΡΑΦΕΙΟ ΣΧΕΔΙΟΥ ΠΟΛΗΣ &
ΚΥΚΛΟΦΟΡΙΑΚΩΝ ΡΥΘΜΙΣΕΩΝ

ΤΟΠΟΓΡΑΦΙΚΟ ΔΙΑΓΡΑΜΜΑ
ΤΡΟΠΟΠΟΙΗΣΗ ΣΧΕΔΙΟΥ ΠΟΛΗΣ ΛΑΡΙΣΑΣ
ΣΤΟ Ο.Τ. 375 Γ, 375Δ **ΠΙΝ.** 14.01, 14.02, 15.01, 15.02
ΣΥΝΟΙΚΙΣΜΟΣ: ΤΟΥΜΠΑ

« Εγκριση ανωνύμου δρομου διανομης (κάθετου της Θεσσαλ.) και καταργηση προκηπιου της ανατολικης πλευρας του Ο.Τ 375Γ με τεμαχισμο αυτου σε δυο Ο.Τ 375 Γ και 375Δ ».


Το παρον συνοδευει την υπ αριθμ 454/93 αποφαση Δημοτ. Συμβ. Λαρισας

Λαρισα

Ο ΣΥΝΤΑΞΑΣ

ΣΑΡΑΤΣΗΣ ΓΕΩΡ...
Αρχιτέκτων Μηχ. ΠΕ4 με Α' βαθμο

ΘΕΩΡΗΘΗΚΕ
Λαρισα 10 - 6 - 1991
Δ/ΝΤΗΣ

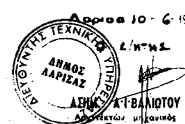

ΑΣΗΜ. Α. Ι. ΒΑΛΙΩΤΟΥ
Αρχιτέκτων μηχανικός